



Kopia

Tillhör Kungl. Maj:ts beakt.
den 9 februari 1940.
Ex officio:
Nils Öster

Stockholm i Kommunikationsdepartementet

FÖRSLAG
TILL
ÄNDRING AV STADSPLANEN
FÖR
KVARTERET SÄLGEN
INOM
NY STADSDEL Å ÖSTERMALM
I
STOCKHOLM

Skala 1:4000

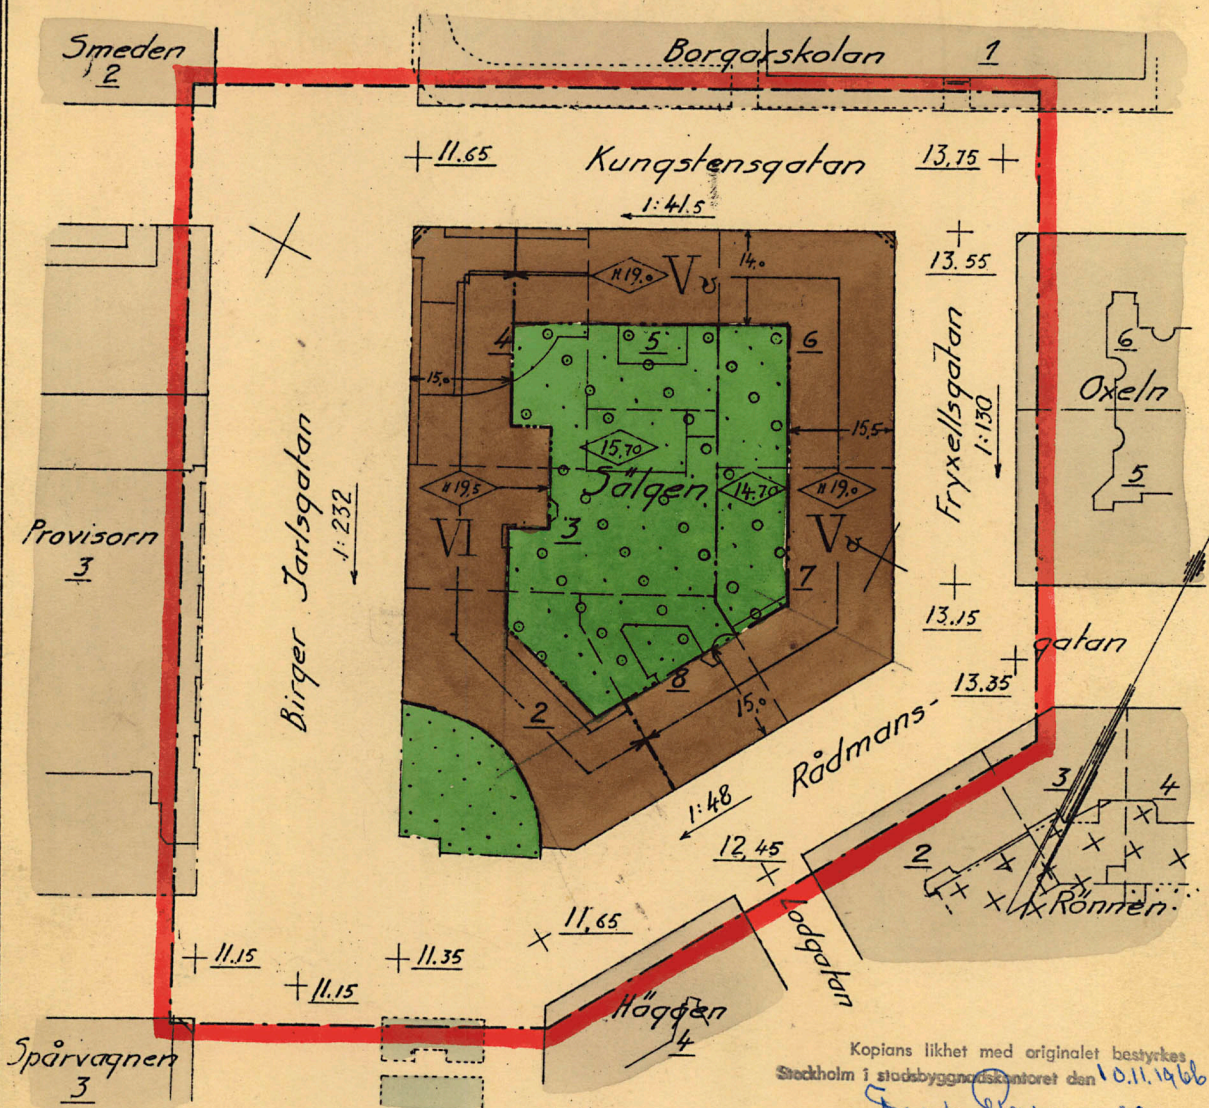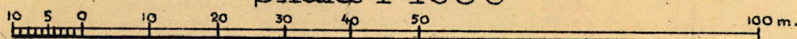

Kopians likhet med originalet bestyrkes
Stockholm i stadsbyggnadskontoret den 10.11.1936

Boel Ramnsson
Aktuarie

Bezeichnungen:

- | | | | |
|--|---|--|---|
| | Befintlig byggnad. | | Föreslagen gräns mellan områden med olika stadsplanebestämmelser. |
| | Gällande äggräns. | | Gatumark. |
| | Gällande gräns för byggnadskvarter. | | Nollplan = havets m.v.y. |
| | Gällande gatuhöjd. | | Bezeichnungen vilka hänföra sig till bestämmelser angående byggnadskvarterets användande. |
| | Gatulutning. | | |
| | Linje belägen tre (3) mtr utanför det område för vilket ändring av stadsplanen sökes. | | |

Stockholms stadsfullmäktige hava vid sam Stockholm's stads stadsplanekontor den 17 juni 1939.

den 30 oktober 1939 för sin del godkänt denna stadsplan.

Stockholm i stadens arkiv den 2 nov 1939

Alfred Kreibitz

Registratur

ANTAGET AV S. F. d. 30.10.1939.
FASTST. AV K. M. d. 9.2.1940.

ARBETSEXEMPLAR

Tillhör stadsplanenämndens skrivelse av den 21 juni 1939 till byggnadsnämnden.

J. Alland